




Схема размещения объекта на земельном участке полосы отвода автомобильной дороги

Утверждено:
постановлением Главы
городского округа Фрязино
от _____ № _____

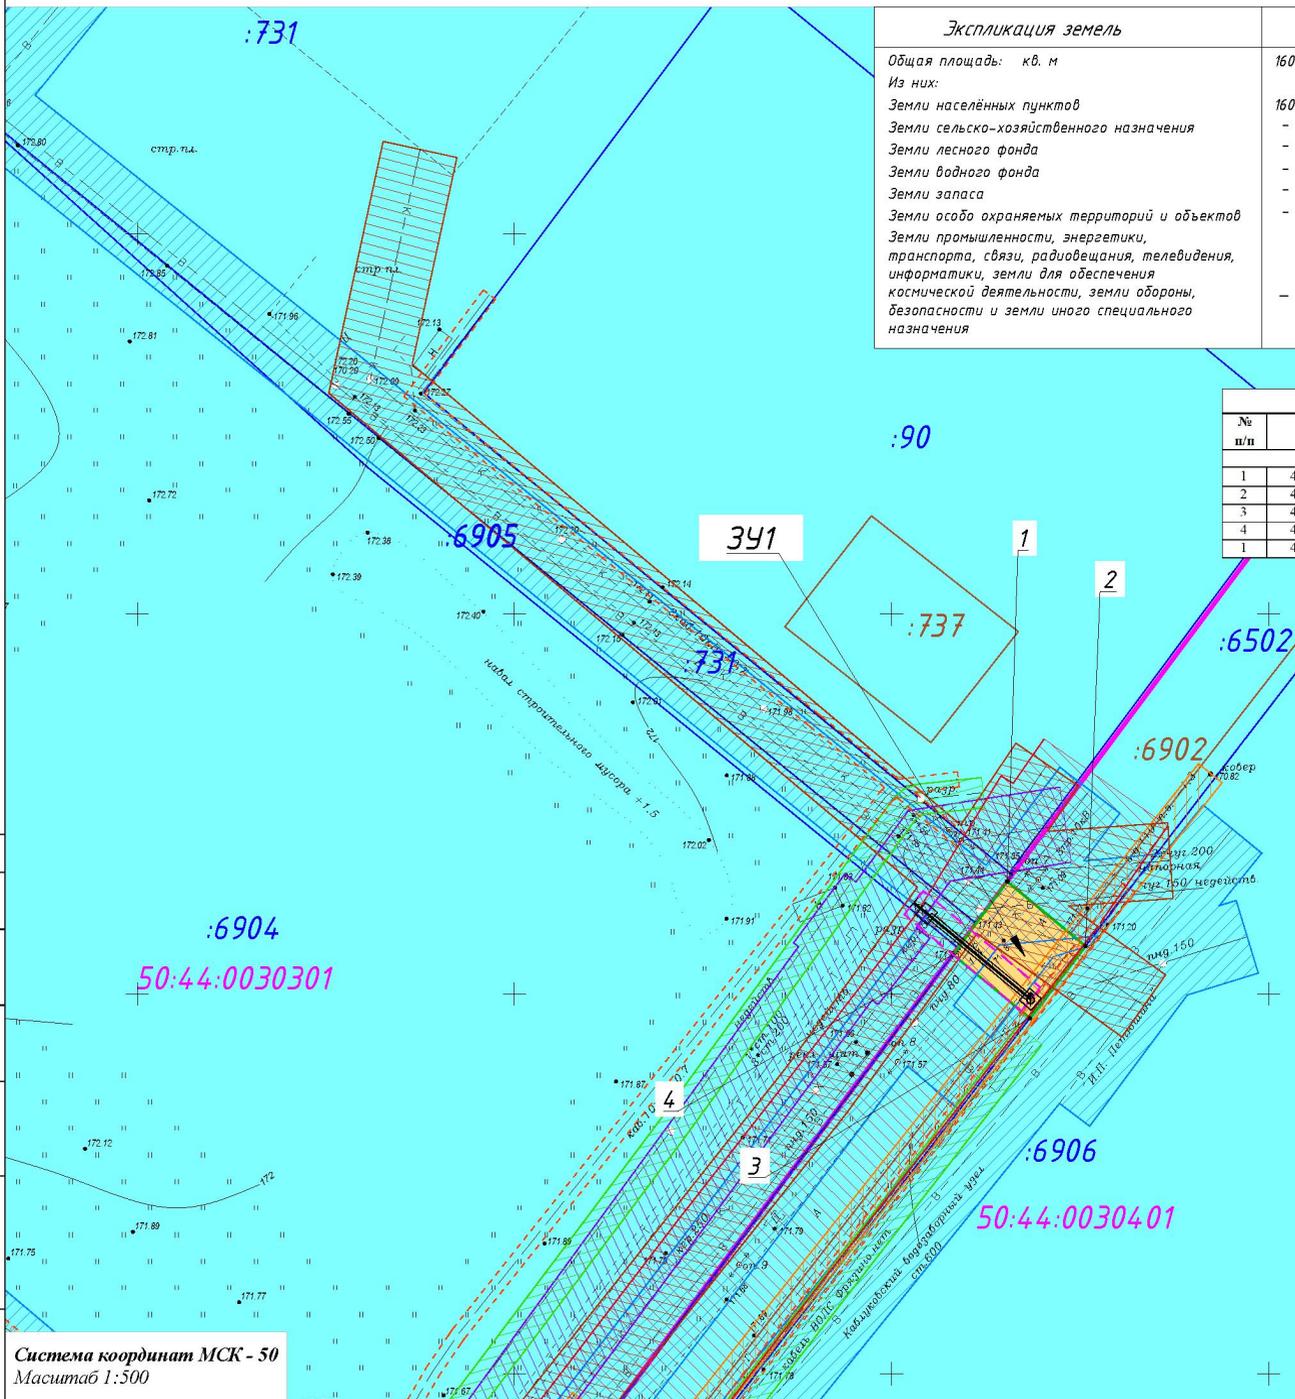

Экспликация земель	
Общая площадь: кв. м	160
Из них:	
Земли населённых пунктов	160
Земли сельскохозяйственного назначения	-
Земли лесного фонда	-
Земли водного фонда	-
Земли запаса	-
Земли особо охраняемых территорий и объектов	-
Земли промышленности, энергетики, транспорта, связи, радиовещания, телевидения, информатики, земли для обеспечения космической деятельности, земли обороны, безопасности и земли иного специального назначения	-

Объект: Газопровод высокого давления
 Местоположение: Московская область, г.о. Фрязино
 кадастровый номер: 50:44:0000000:6502 (ЗУ1)
 Площадь земельного участка (ЗУ1): 160 кв.м
 Категория земель: Земли населённых пунктов
 Вид разрешенного использования: Общее пользование территории
 Система координат: МСК-50, зона 2
 Особоохраняемые, природные, культурные объекты: отсутствуют

Каталог координат:				
№ п/п	X, м	Y, м	Дирекцион. угол	S, м
1	492314,78	2224465,34	129° 19,7'	13,41
2	492306,28	2224475,71	217° 48,7'	12
3	492296,80	2224468,35	309° 20,5'	13,21
4	492305,17	2224458,14	36° 50,5'	12,01
1	492314,78	2224465,34		

Описание границ смежных землепользователей:	
т.1-т.2	земельный участок с кад.№50:44:0000000:6502
т.2-т.3	земельный участок с кад.№50:44:0000000:6906
т.3-т.4	земельный участок с кад.№50:44:0000000:6502
т.4-т.5	земельный участок с кад.№50:44:0000000:6904
т.5-т.6	земельный участок с кад.№50:44:0000000:6905
т.6-т.1	земельный участок с кад.№50:44:0030301:731

Условные обозначения:

- 50:44:0030401** - Обозначение номера кадастрового квартала
- Граница кадастрового квартала
- Земельные участки, согласно сведений ГРН
- :6502** - Кадастровый номер земельного участка
- Испрашиваемый земельный участок
- 1, 2, 3...п** - Обозначение характерных точек границ
- Проектируемый газопровод
- Закрытый способ прокладки проектируемого газопровода высокого давления методом ГНБ
- Охранная зона проектируемого газопровода 4м (2м+2м)
- Охранная зона существующего газопровода 4м (2м+2м)
- Охранная зона кабелей связи 4м (2м+2м)
- Охранная зона подземных кабельных линий электропередач низкого напряжения 2м (1м+1м)
- Охранная зона подземных кабельных линий электропередач высокого напряжения 2м (1м+1м)
- Охранная зона воздушных линий электропередач 0,4 кв 4м (2м+2м)
- Охранная зона воздушных линий электропередач 10 кв 20м (10м+10м)
- Существующий водопровод, СЗЗ 10м (5м+5м)
- Канализационная сеть бытовая, охранная зона 10м (5м+5м)
- Охранная зона тепловых сетей (нед.) 10м (5м+5м)

Система координат МСК - 50
Масштаб 1:500

Заявитель АО "Мособлгаз" "Восток"



К.А. Орлов
М.П. (подпись, расшифровка подписки)